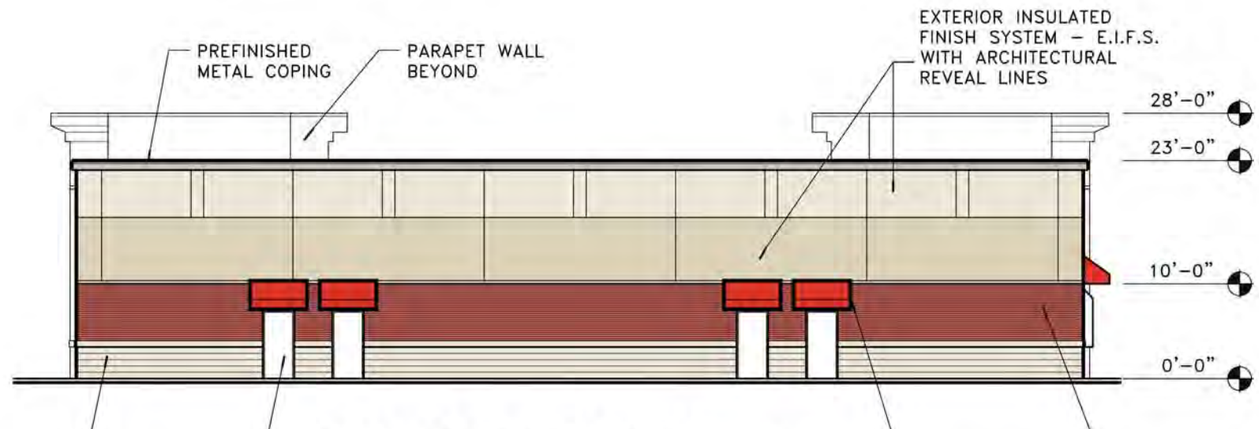

SOUTH ELEVATION

9 / A-001

SCALE: 1/16"=1'-0"

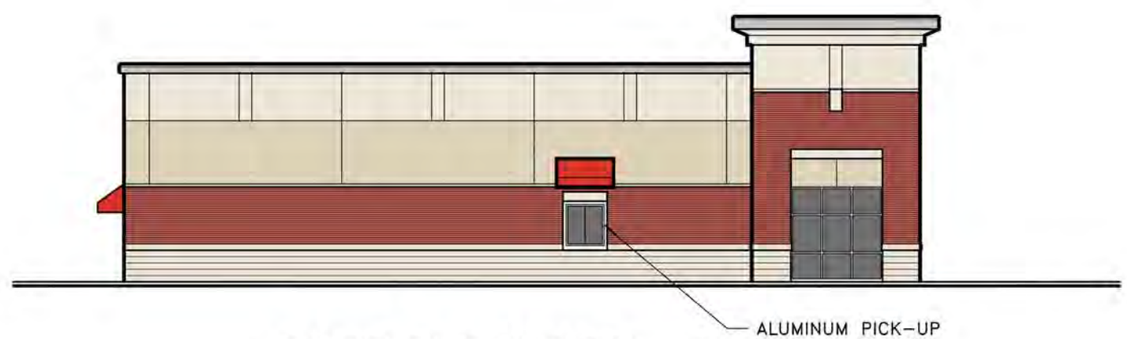

EAST ELEVATION

10 / A-001

SCALE: 1/16"=1'-0"

NORTH ELEVATION

SCALE: 1/16"=1'-0"

7
A-001

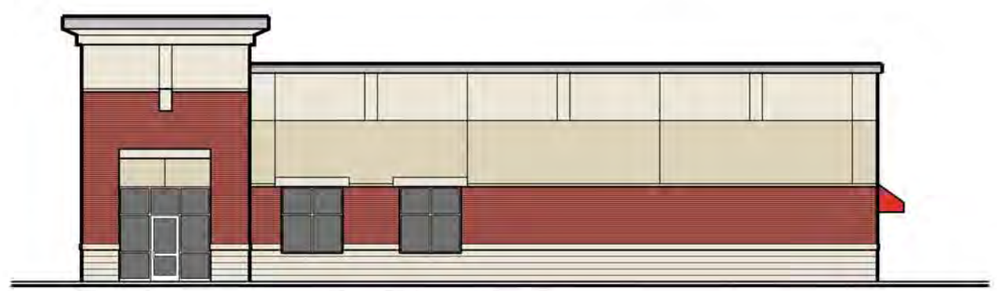

WEST ELEVATION

SCALE: 1/16"=1'-0"

8
A-001

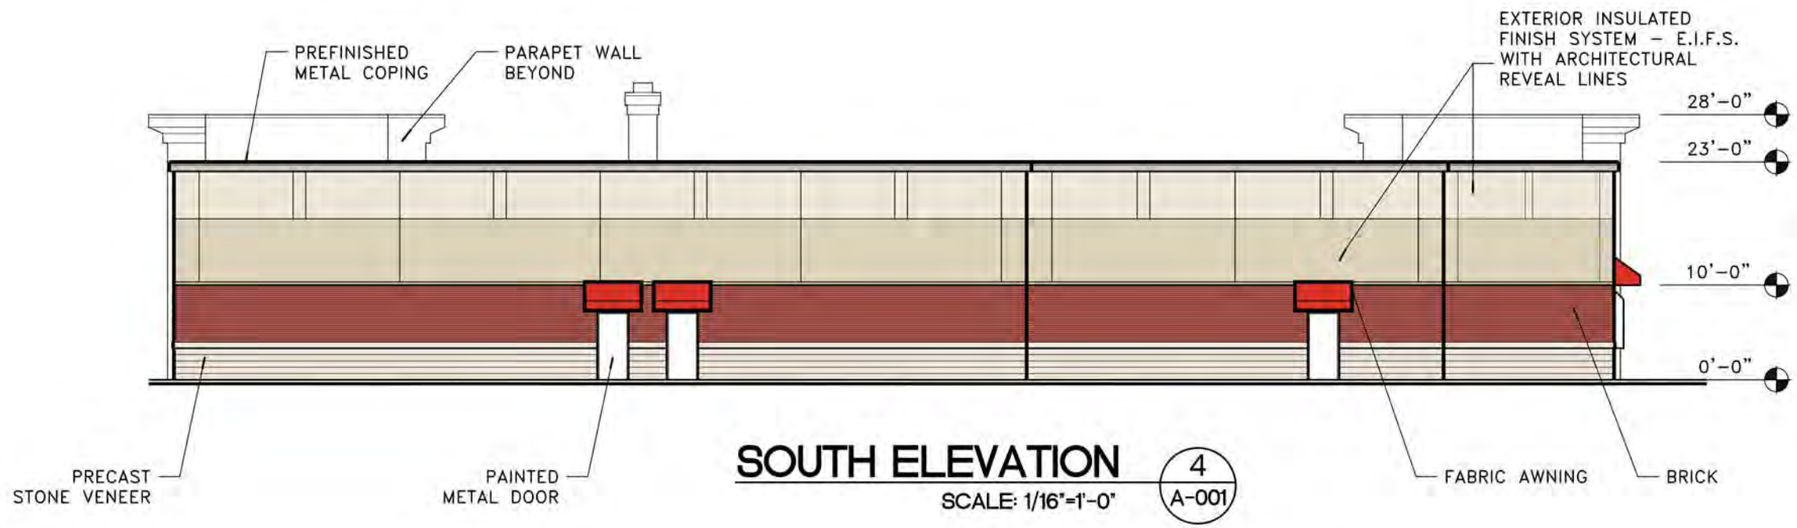

SOUTH ELEVATION 4 A-001

SCALE: 1/16"=1'-0"

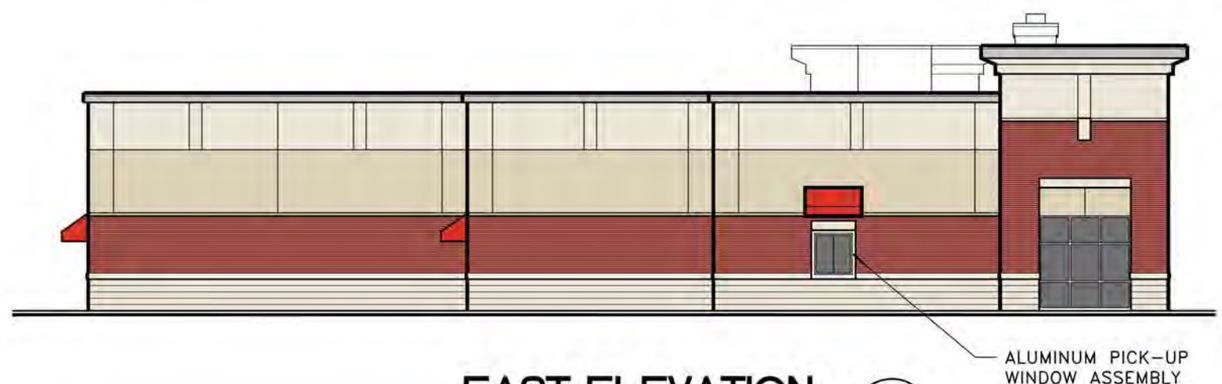

EAST ELEVATION 5 A-001

SCALE: 1/16"=1'-0"

NORTH ELEVATION

SCALE: 1/16"=1'-0"

2
A-001

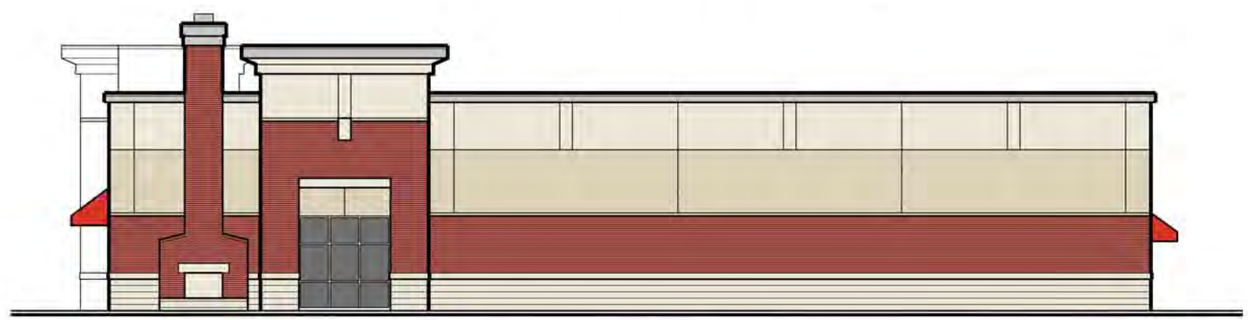

WEST ELEVATION

SCALE: 1/16"=1'-0"

3
A-001