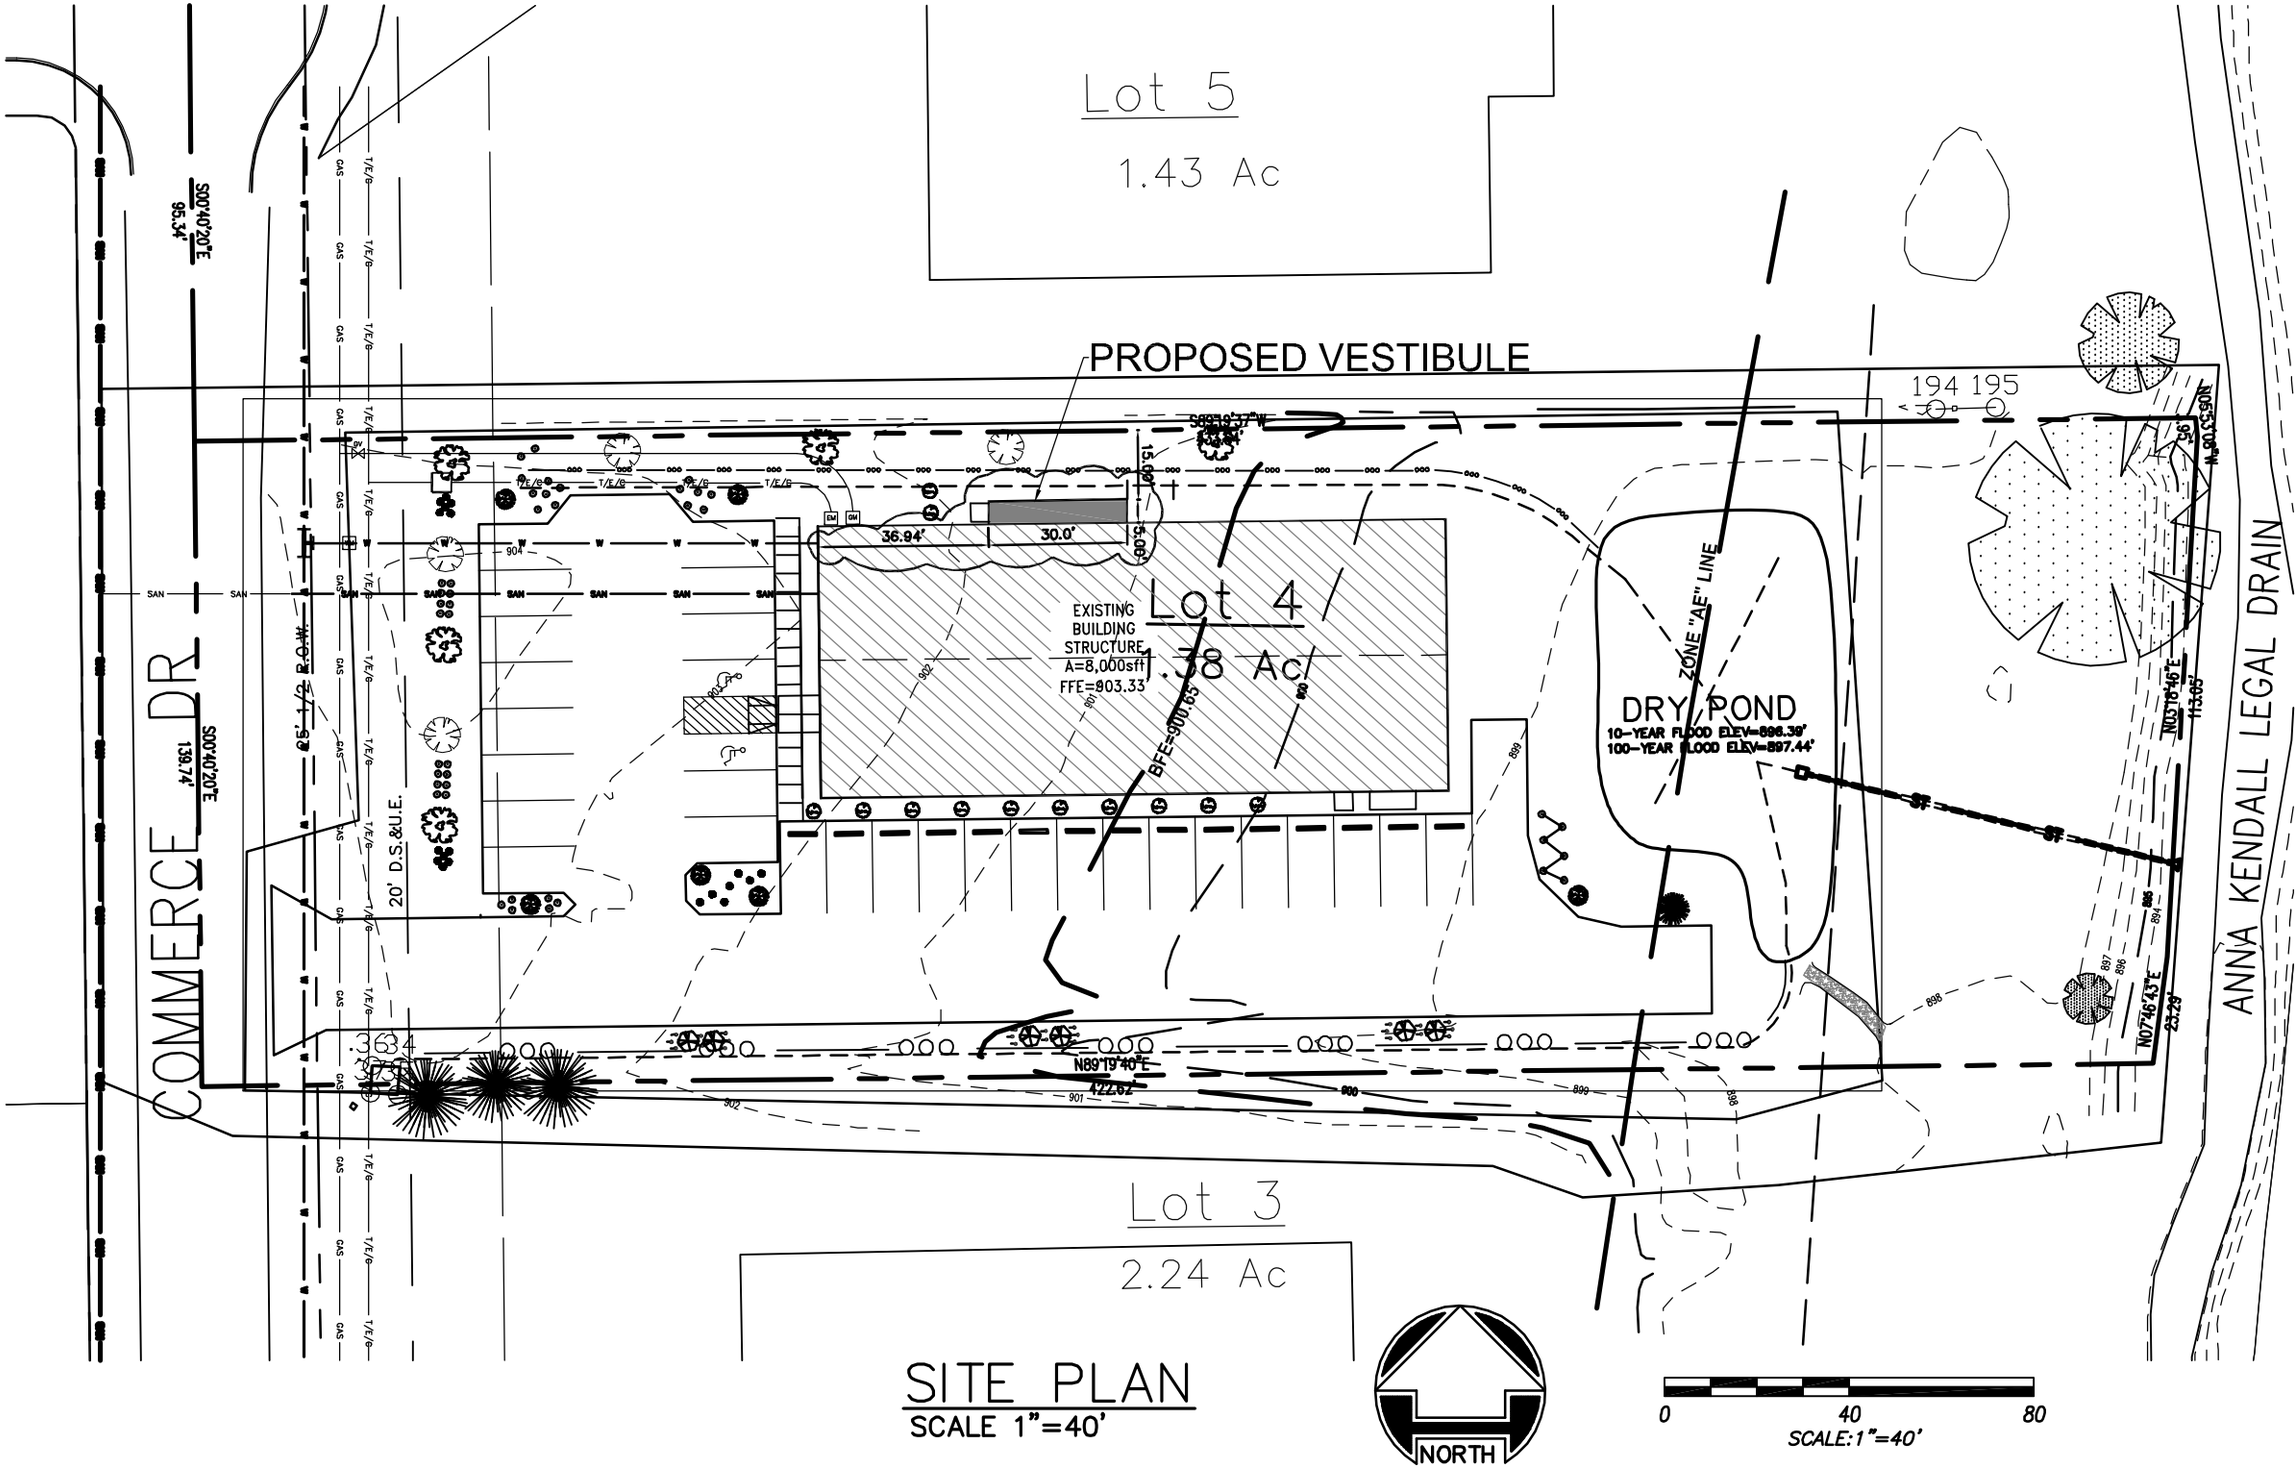
Lot 5
1.43 Ac
PROPOSED VESTIBULE
194 195
S00°40'20"E
95.34'
COMMERCE DR
S00°40'20"E
139.74'
25' 1/2 R.O.W.
20' D.S.&U.E.
36.94'
30.0'
15.00'
5.00'
EXISTING
BUILDING
STRUCTURE
A=8,000sft
FFE=903.33
Lot 4
1.38 Ac
BFE=900.63
ZONE "AE" LINE
DRY POND
10-YEAR FLOOD ELEV=896.39'
100-YEAR FLOOD ELEV=897.44'
N89°19'40"E
422.62'
N03°56'50"W
44.90'
N03°18'46"E
113.65'
N07°46'43"E
23.29'
ANNA KENDALL LEGAL DRAIN
Lot 3
2.24 Ac
SITE PLAN
SCALE 1"=40'
NORTH
0
40
80
SCALE:1"=40'